

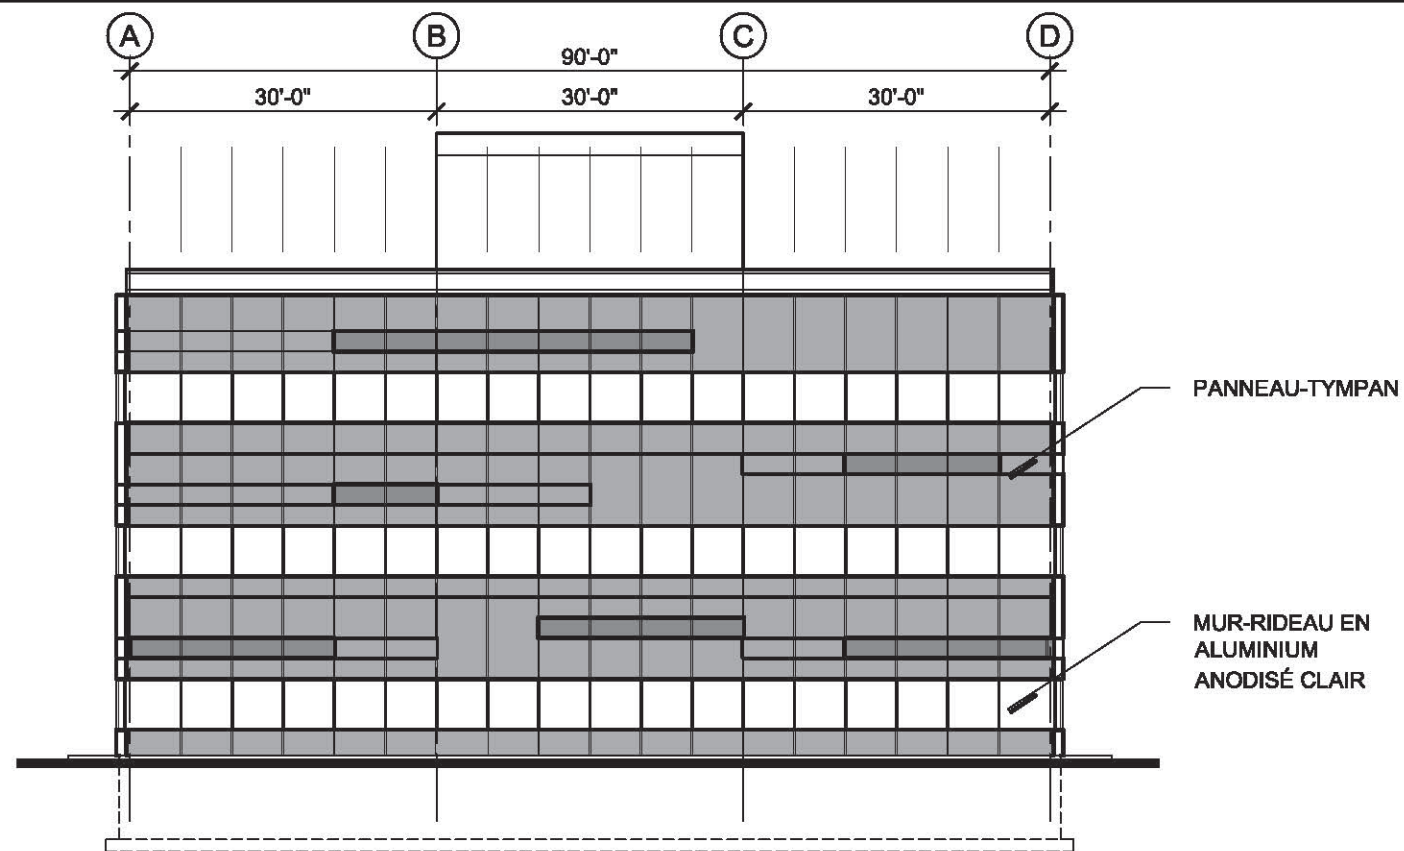
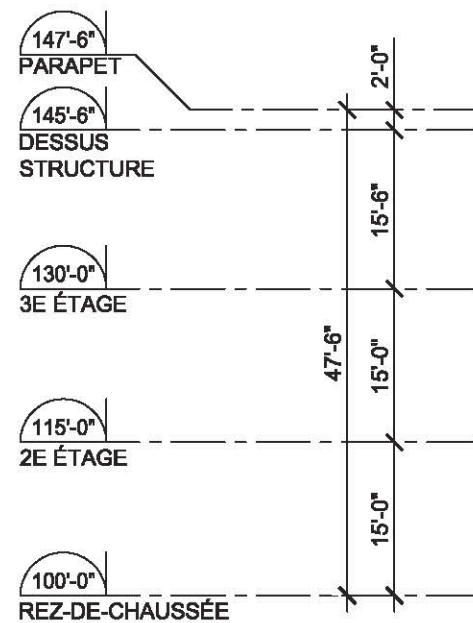


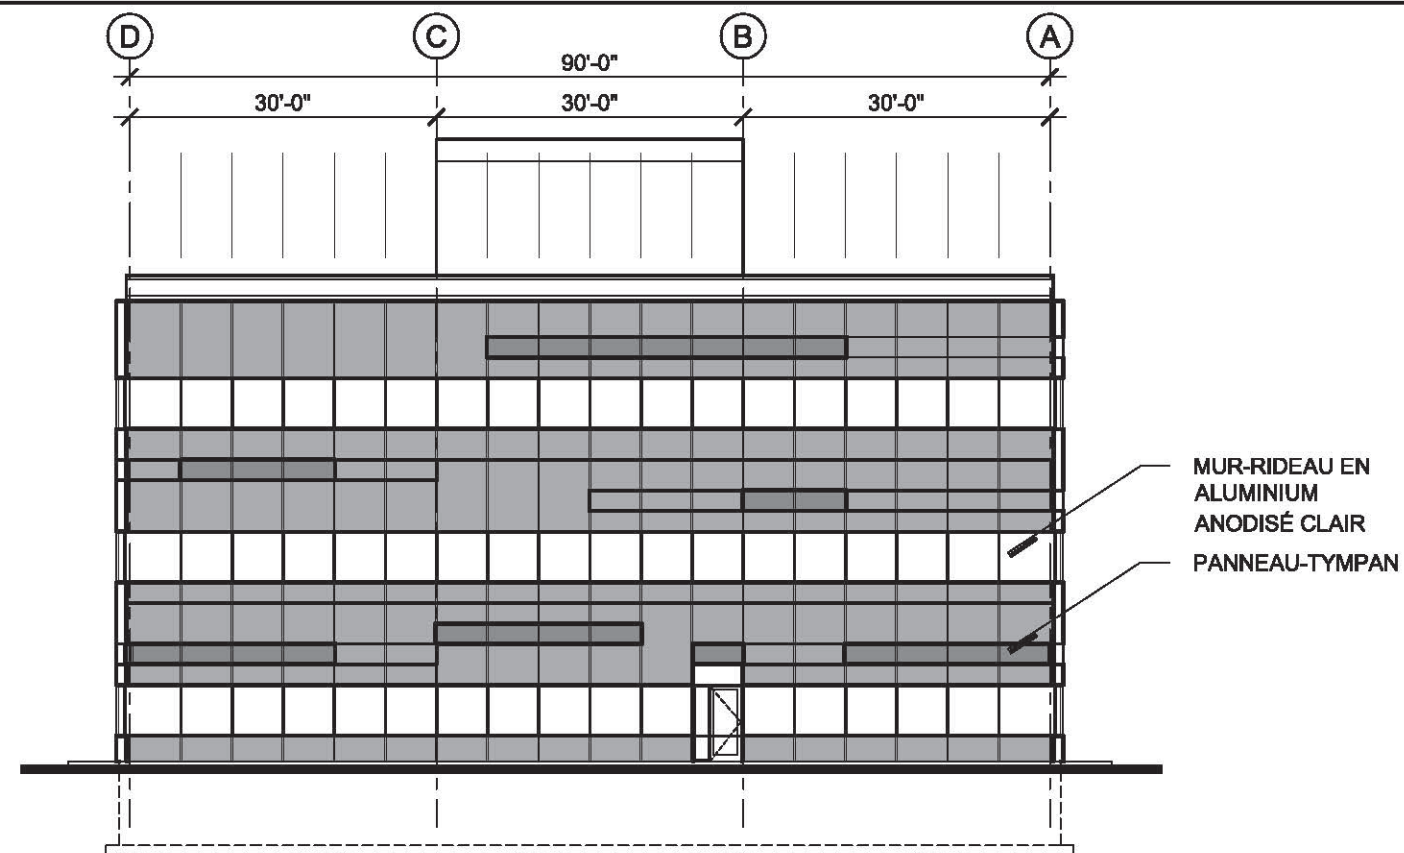

1 ÉLÉVATION AVANT
501

ÉCHELLE : 1"=20'-0"

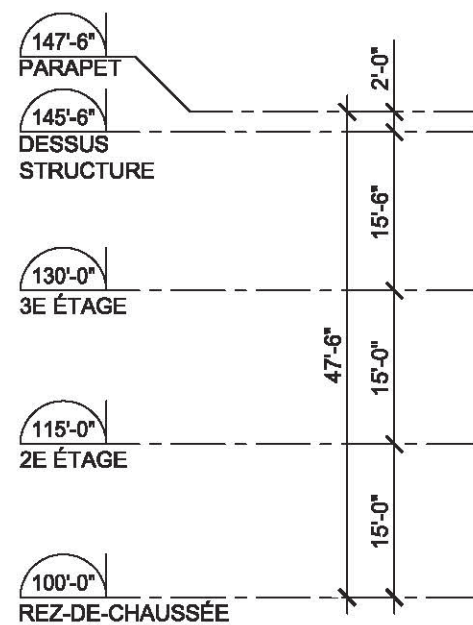

2 ÉLÉVATION ARRIÈRE
501

ÉCHELLE : 1"=20'-0"