


SOLIN EN ACIER GALVANISÉ
PRÉPEINT DE COULEUR NOIR
CAL.26 FIXÉ À L'AIDE
D'ATTACHES DISSIMULÉES

NOTE GÉNÉRALE:

TOUT LE SOLINAGE SERA FIXÉ À L'AIDE
D'ATTACHE DISSIMULÉS. AUCUNE VIS
APPARANTES.

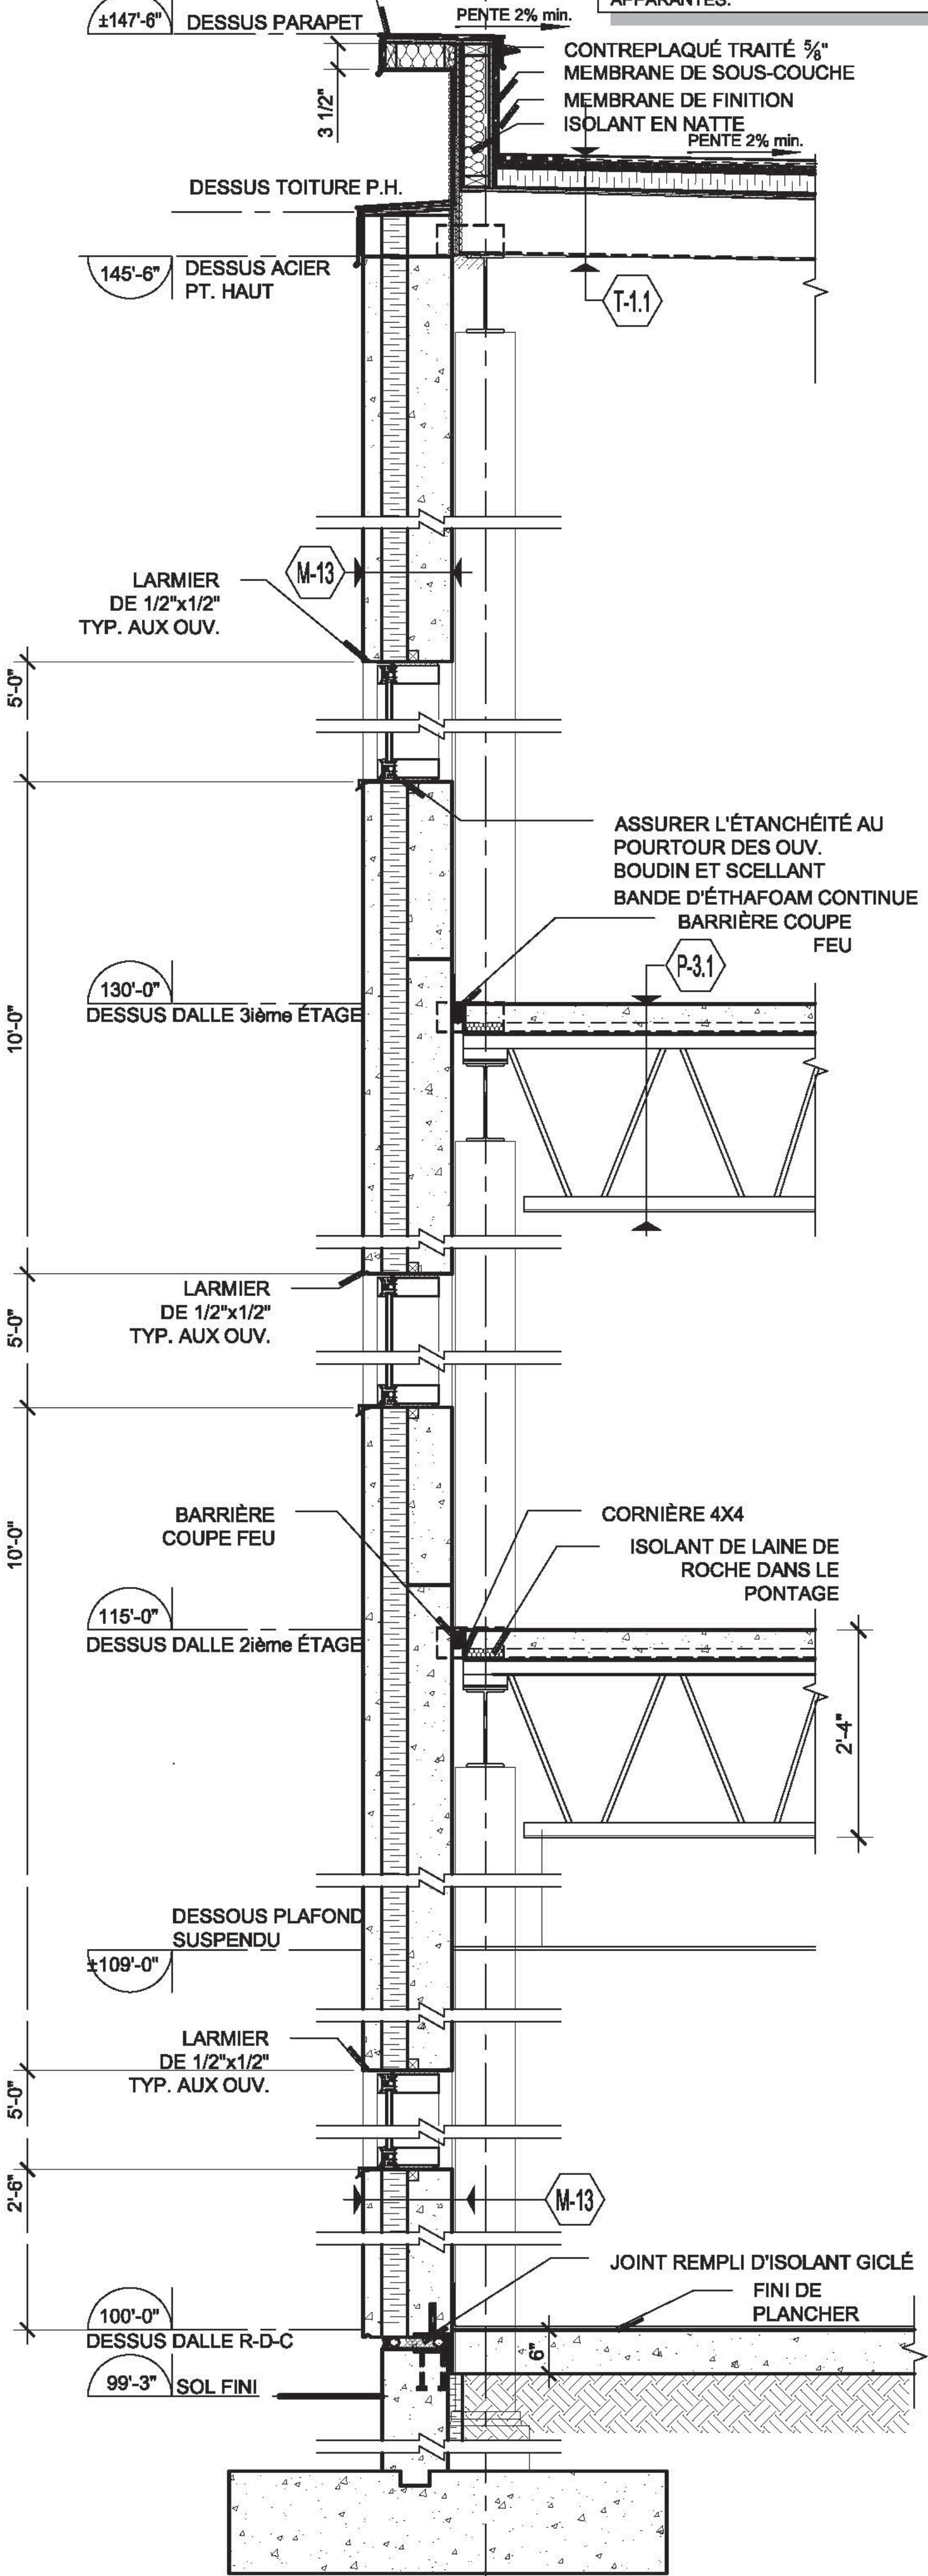

1 COUPE DE MUR - PANNEAU DE BÉTON
ÉCHELLE = 1/2" = 1'-0"